


2 этаж

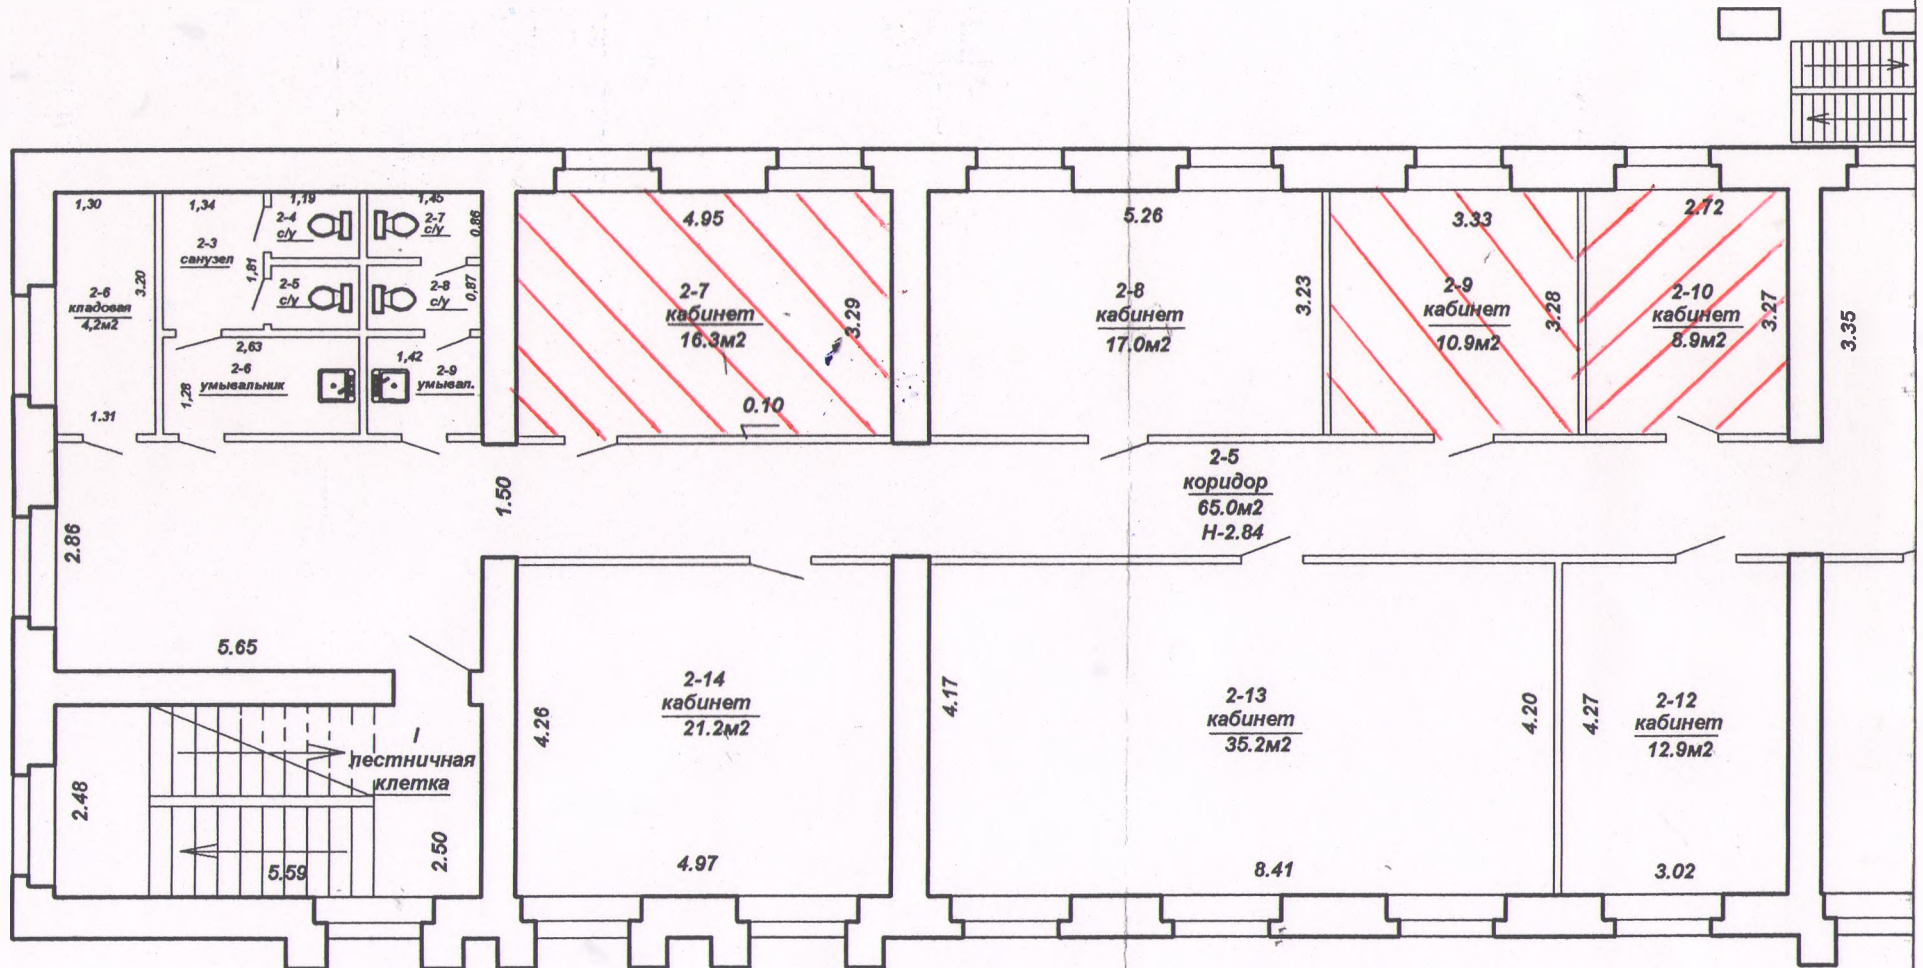

Итого по 2-му этажу А 3/к изолированного помещения №2 : 146,0 м²- 211,0 м²